


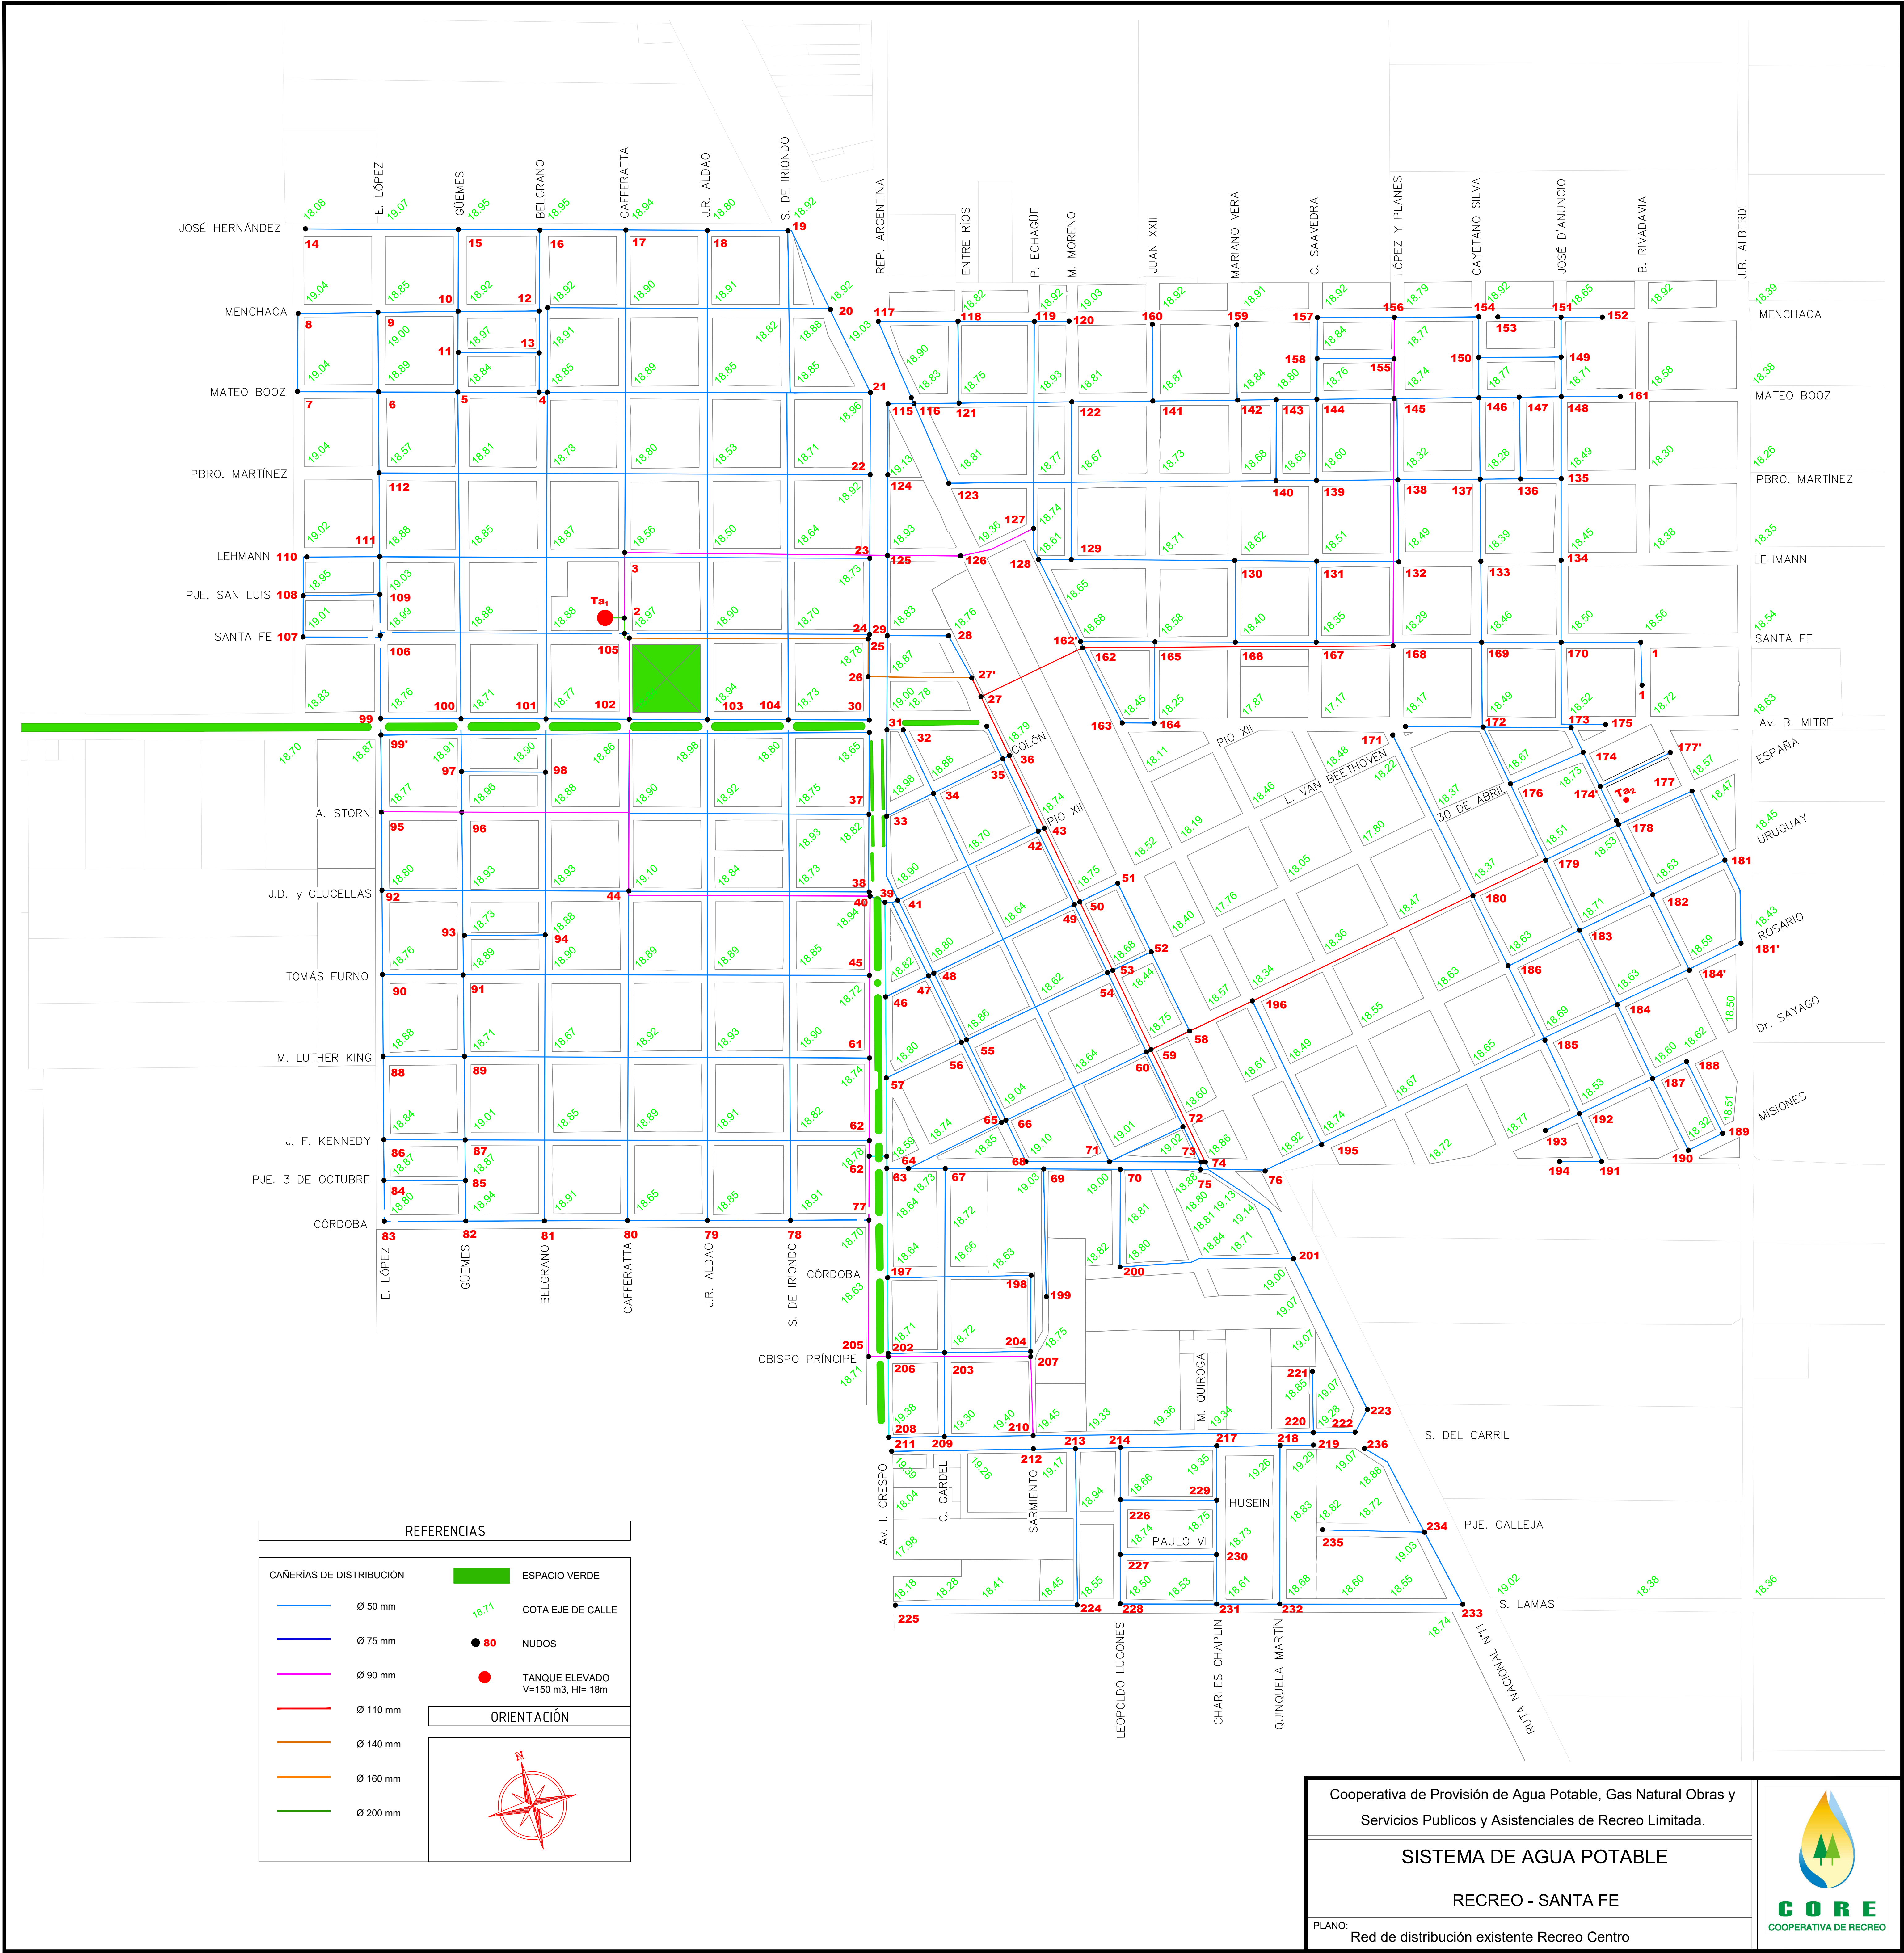

Cooperativa de Provisión de Agua Potable, Gas Natural Obras y
Servicios Públicos y Asistenciales de Recreo Limitada.

SISTEMA DE AGUA POTABLE

RECREO - SANTA FE

PLANO:
Red de distribución existente Recreo Centro

