
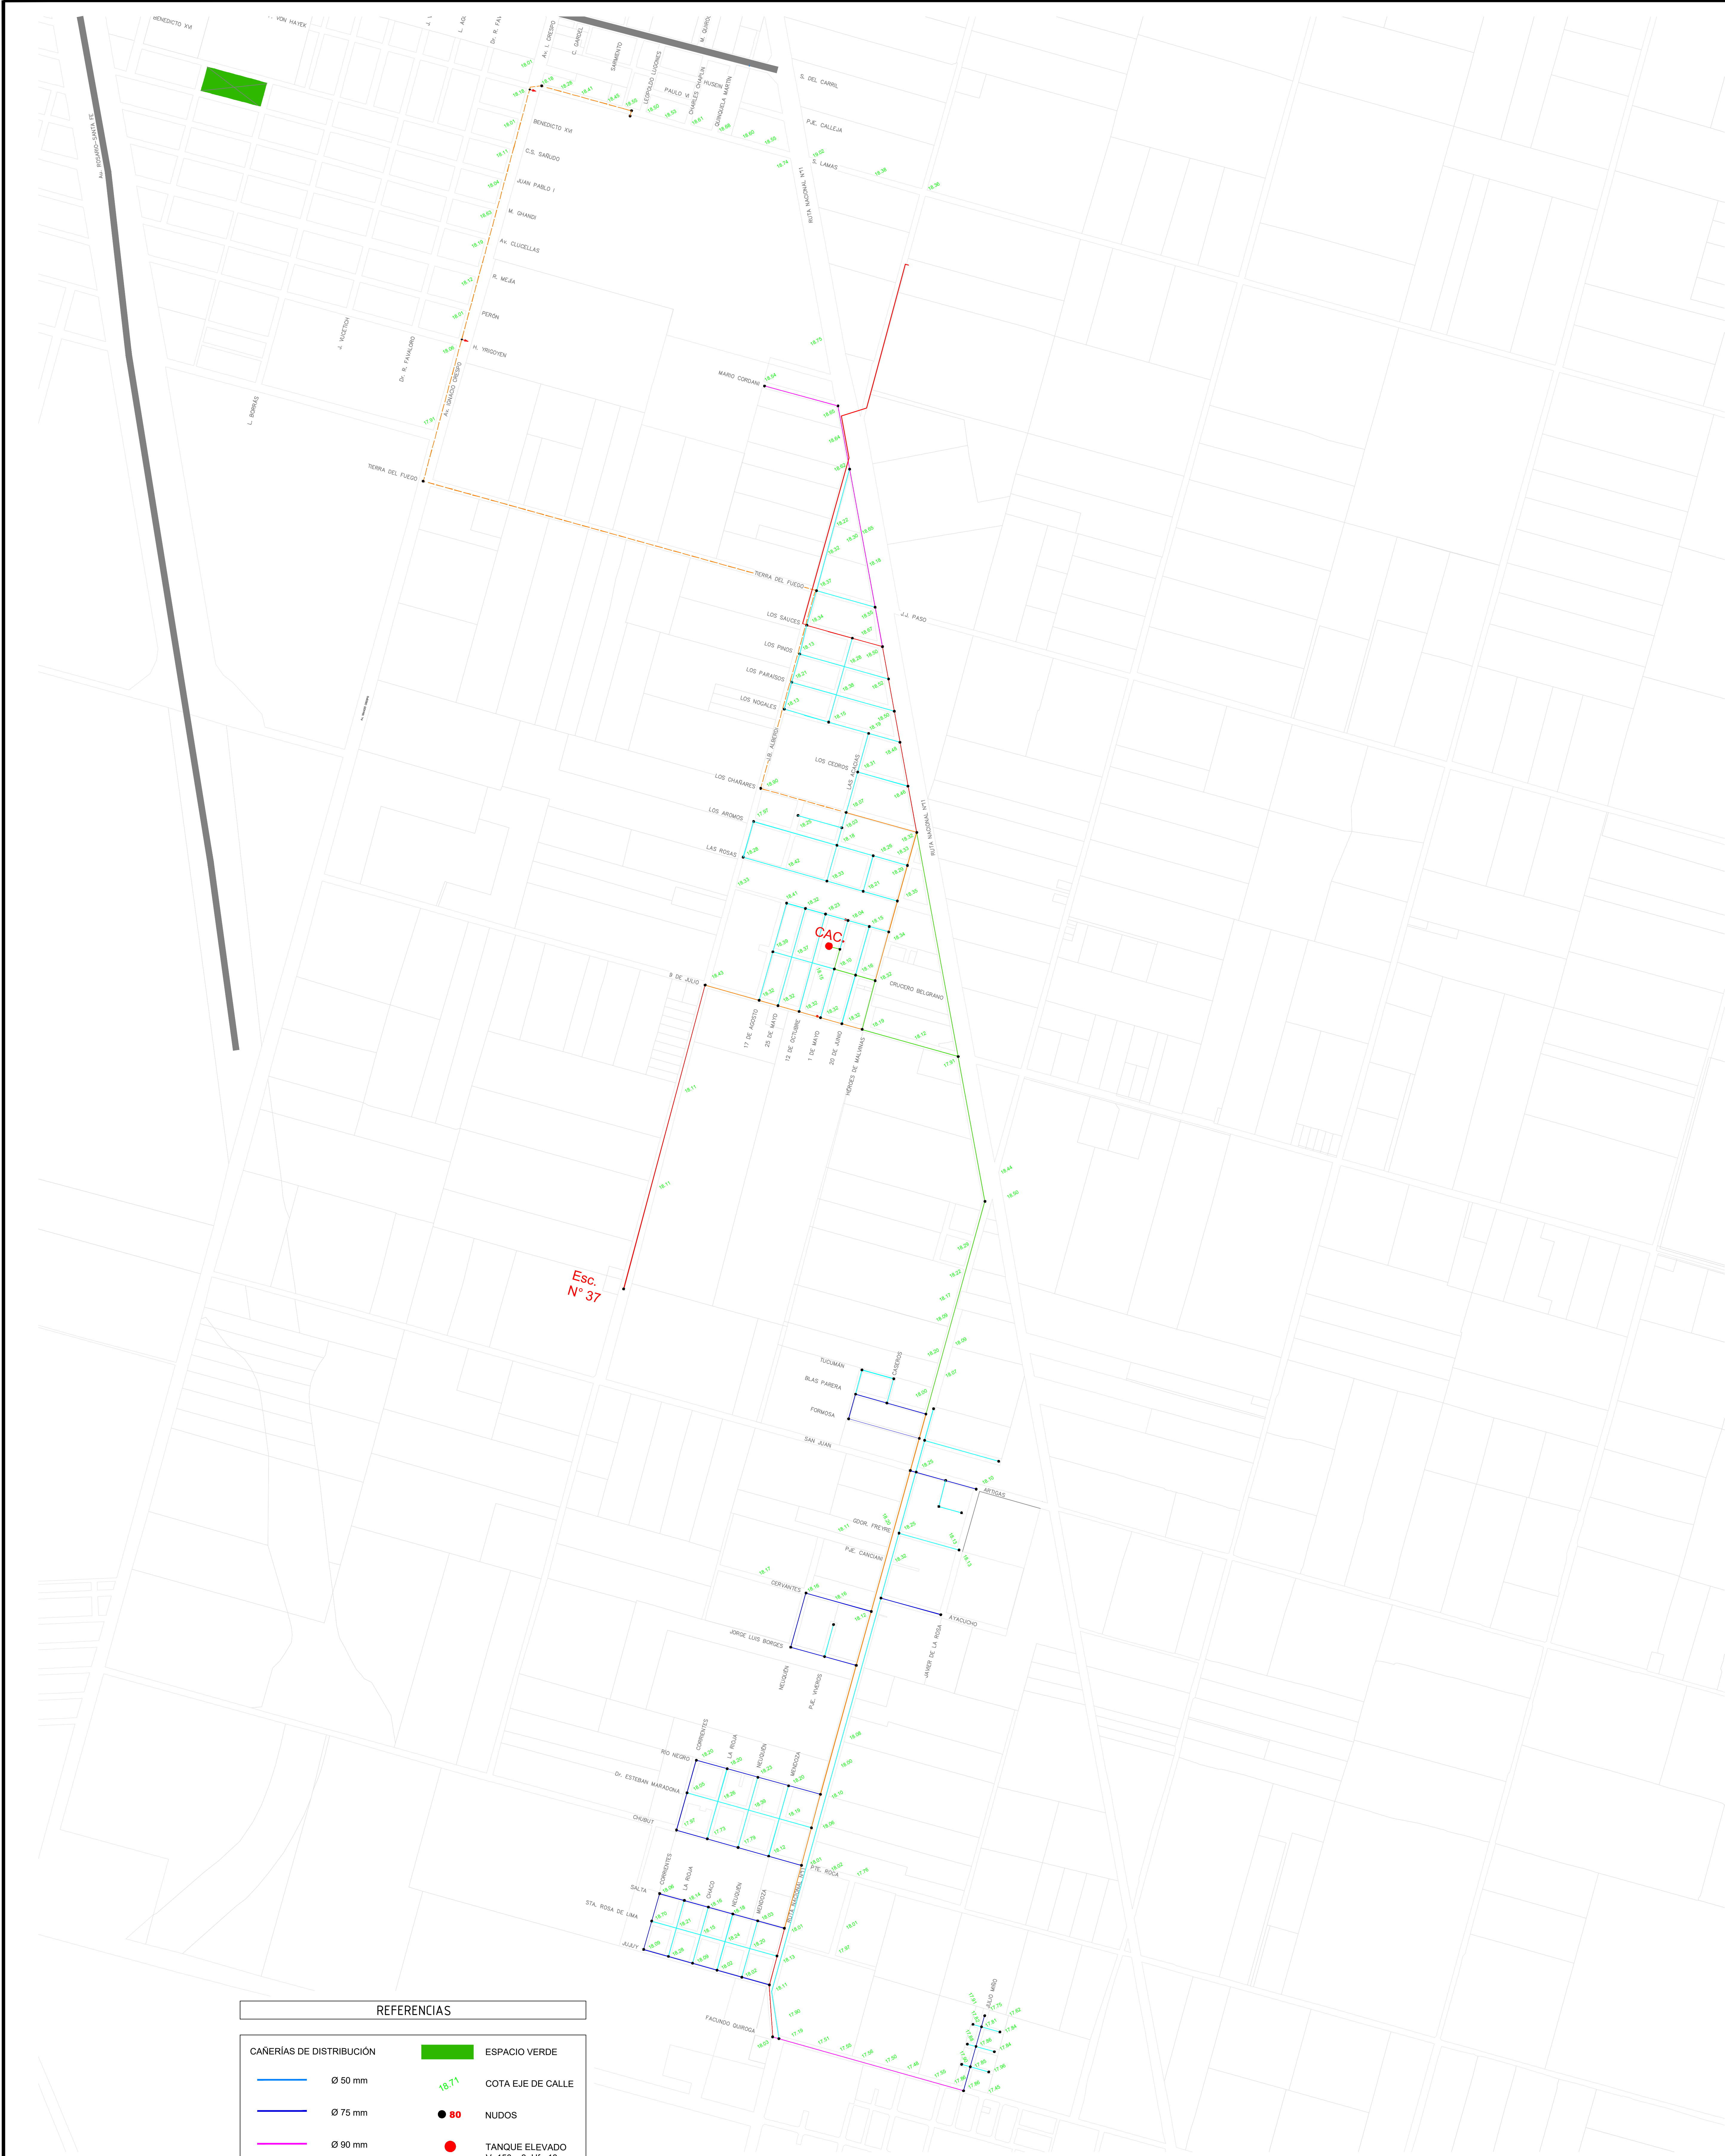


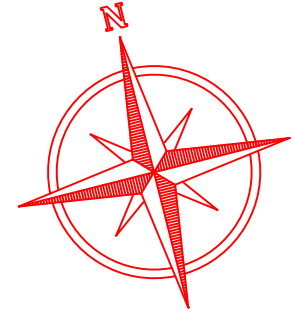

REFERENCIAS	
CAÑERÍAS DE DISTRIBUCIÓN	ESPACIO VERDE
 Ø 50 mm	 COTA EJE DE CALLE
 Ø 75 mm	 NUDOS
 Ø 90 mm	 TANQUE ELEVADO V=150 m ³ , H= 18m
 Ø 110 mm	ORIENTACIÓN 
 Ø 140 mm	
 Ø 160 mm	
 Ø 200 mm	

Cooperativa de Provisión de Agua Potable, Gas Natural Obras y Servicios Públicos y Asistenciales de Recreo Limitada.

SISTEMA DE AGUA POTABLE

RECREO - SANTA FE

PLANO:
Red de distribución existente Recreo Sur



CORE
COOPERATIVA DE RECREO